


Sector UR 13 (SAU)  
 Sup 118.500 m<sup>2</sup>  
 USO - Residencial  
 237 Viviendas.  
 Aprovech. 41.475 m<sup>2</sup>

**LEYENDA**  
 ZONAS DE ORDENANZA

- CA1 ENTORNO DEL CASTILLO
- CN2 CENTRO / NUCLEO TRADICIONAL
- EC3 ENSANCHES CERCANOS
- EP4 ENSANCHES PARCELADOS
- ON5 OTROS NUCLEOS
- DT(zz) DOTACIONES Y EQUIPAMIENTOS
- SEL SISTEMA ESPACIOS LIBRES
- SUELO NO URBANIZABLE DE ENTORNO
- UNIDADES DE EJECUCION
- COLOR S/ ZONA DE ORDENANZA  
 S (superficie) NV (num máx Vvnds) DT (s. dotaciones)

UE 1	(EC3)	S ( 15.796 m <sup>2</sup> ) NV ( 31 Vvds) DT ( 620 m <sup>2</sup> )
UE 2	(EC3)	S ( 20.018 m <sup>2</sup> ) NV ( 40 Vvds) DT ( 800 m <sup>2</sup> )
UE 3	(EC3)	S ( 24.791 m <sup>2</sup> ) NV ( 49 Vvds) DT ( 980 m <sup>2</sup> )
UE 4	(EP4)	S ( 24.052 m <sup>2</sup> ) NV ( 48 Vvds)
UE 5	(EP4)	S ( 20.013 m <sup>2</sup> ) NV ( 40 Vvds) DT ( 1.400 m <sup>2</sup> )

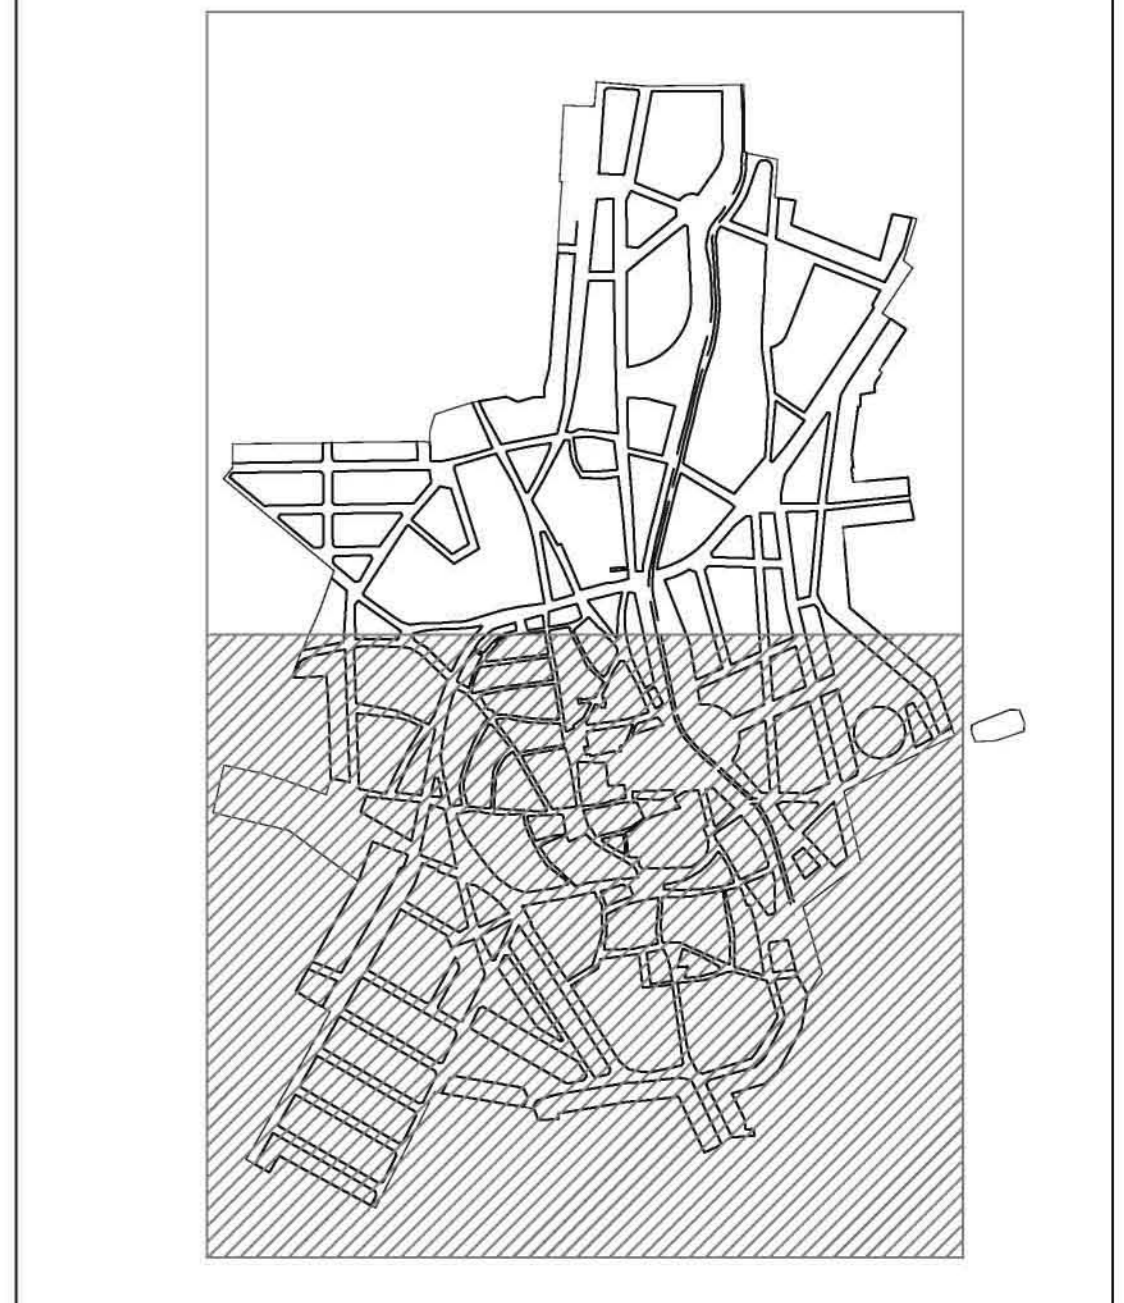

Julian Garrido Martinez  
 Julio Alvarez Robles



C/ LA RUA, 39 - 24003 LEON Tlf:987/215 612  
 Email: julio.alvarez@coales

Ayuntamiento de  
**LAGUNA DE NEGRILLOS**

**MODIFICACION PUNTUAL - A**  
 NNSS - LAGUNA DE NEGRILLOS  
 APROBACION PROVISIONAL  
 CALIFICACION Y ALINEACIONES  
 NUCLEO DE LAGUNA (II)

**2.2mA** ESCALA 1:10.000  
 FECHA: SEPTMBR 2008

P L A N O T R A B A J O A R Q U I T E C T O S